



栢施 PEベース
1F 平面図
縮尺：1/100：A4

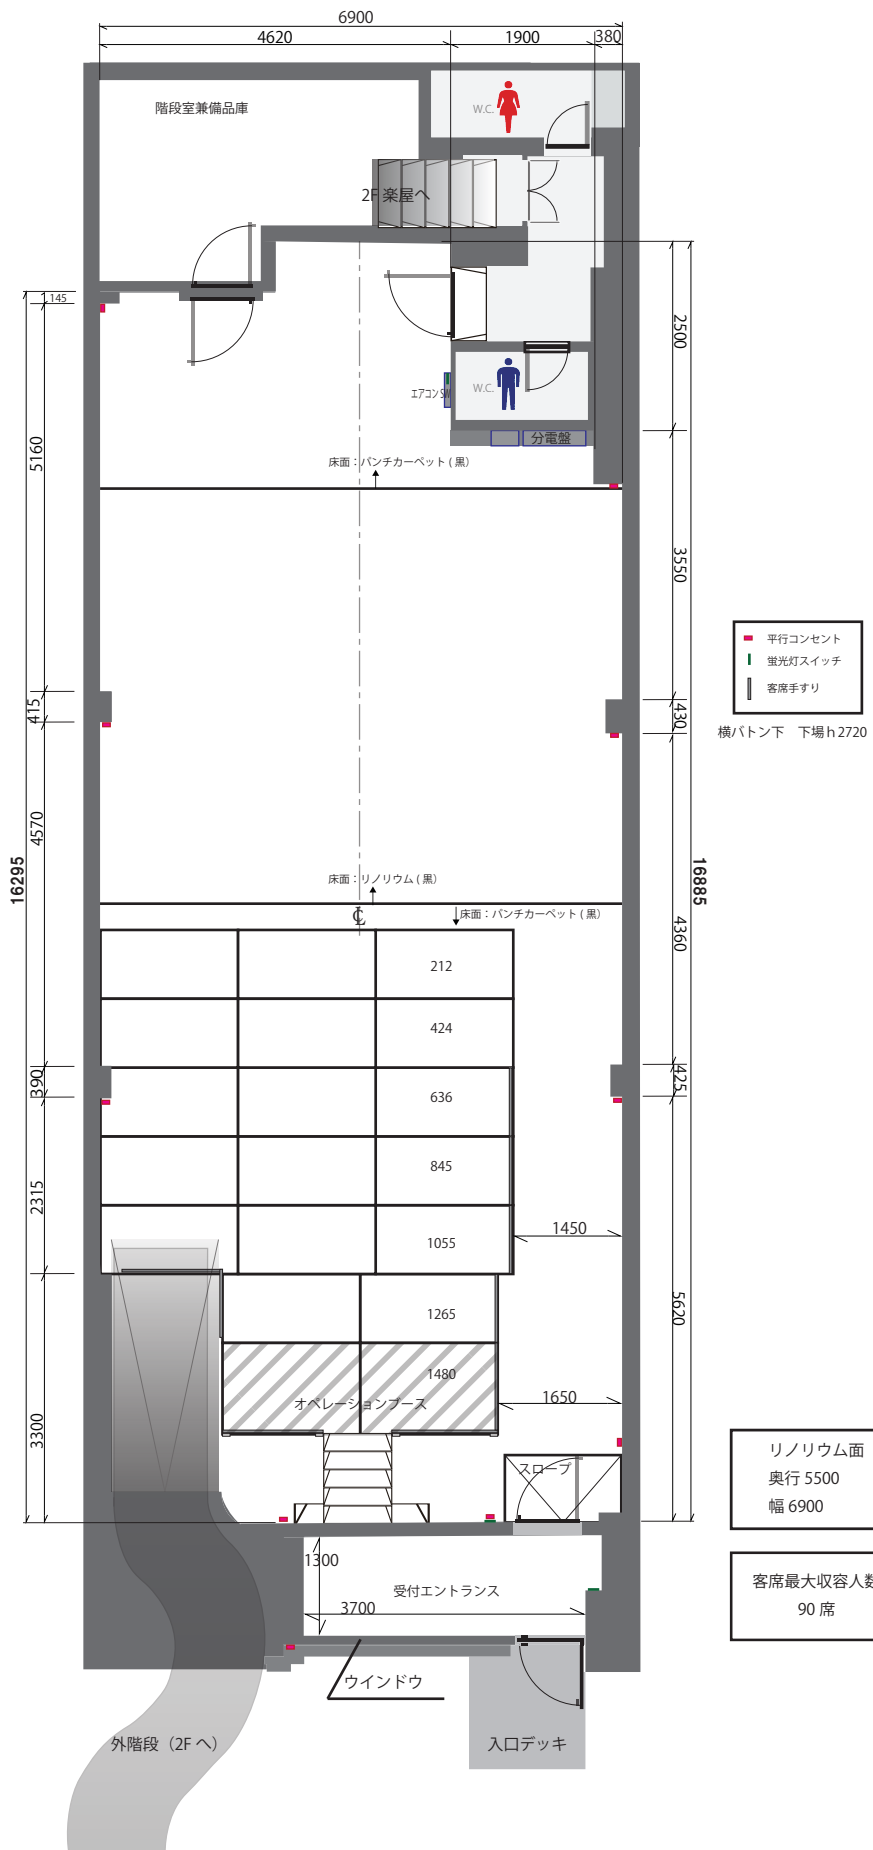

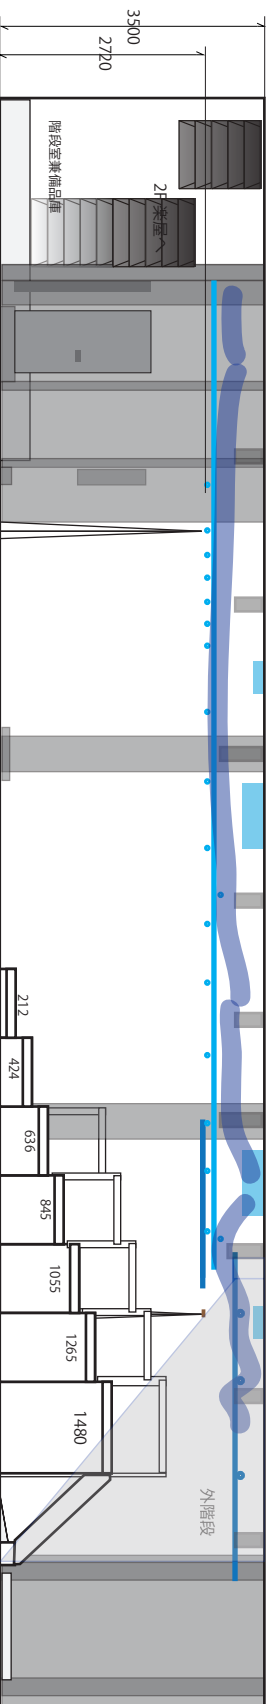

棟名 PEベース

1F 側面図

縮尺：1/100：A4

--