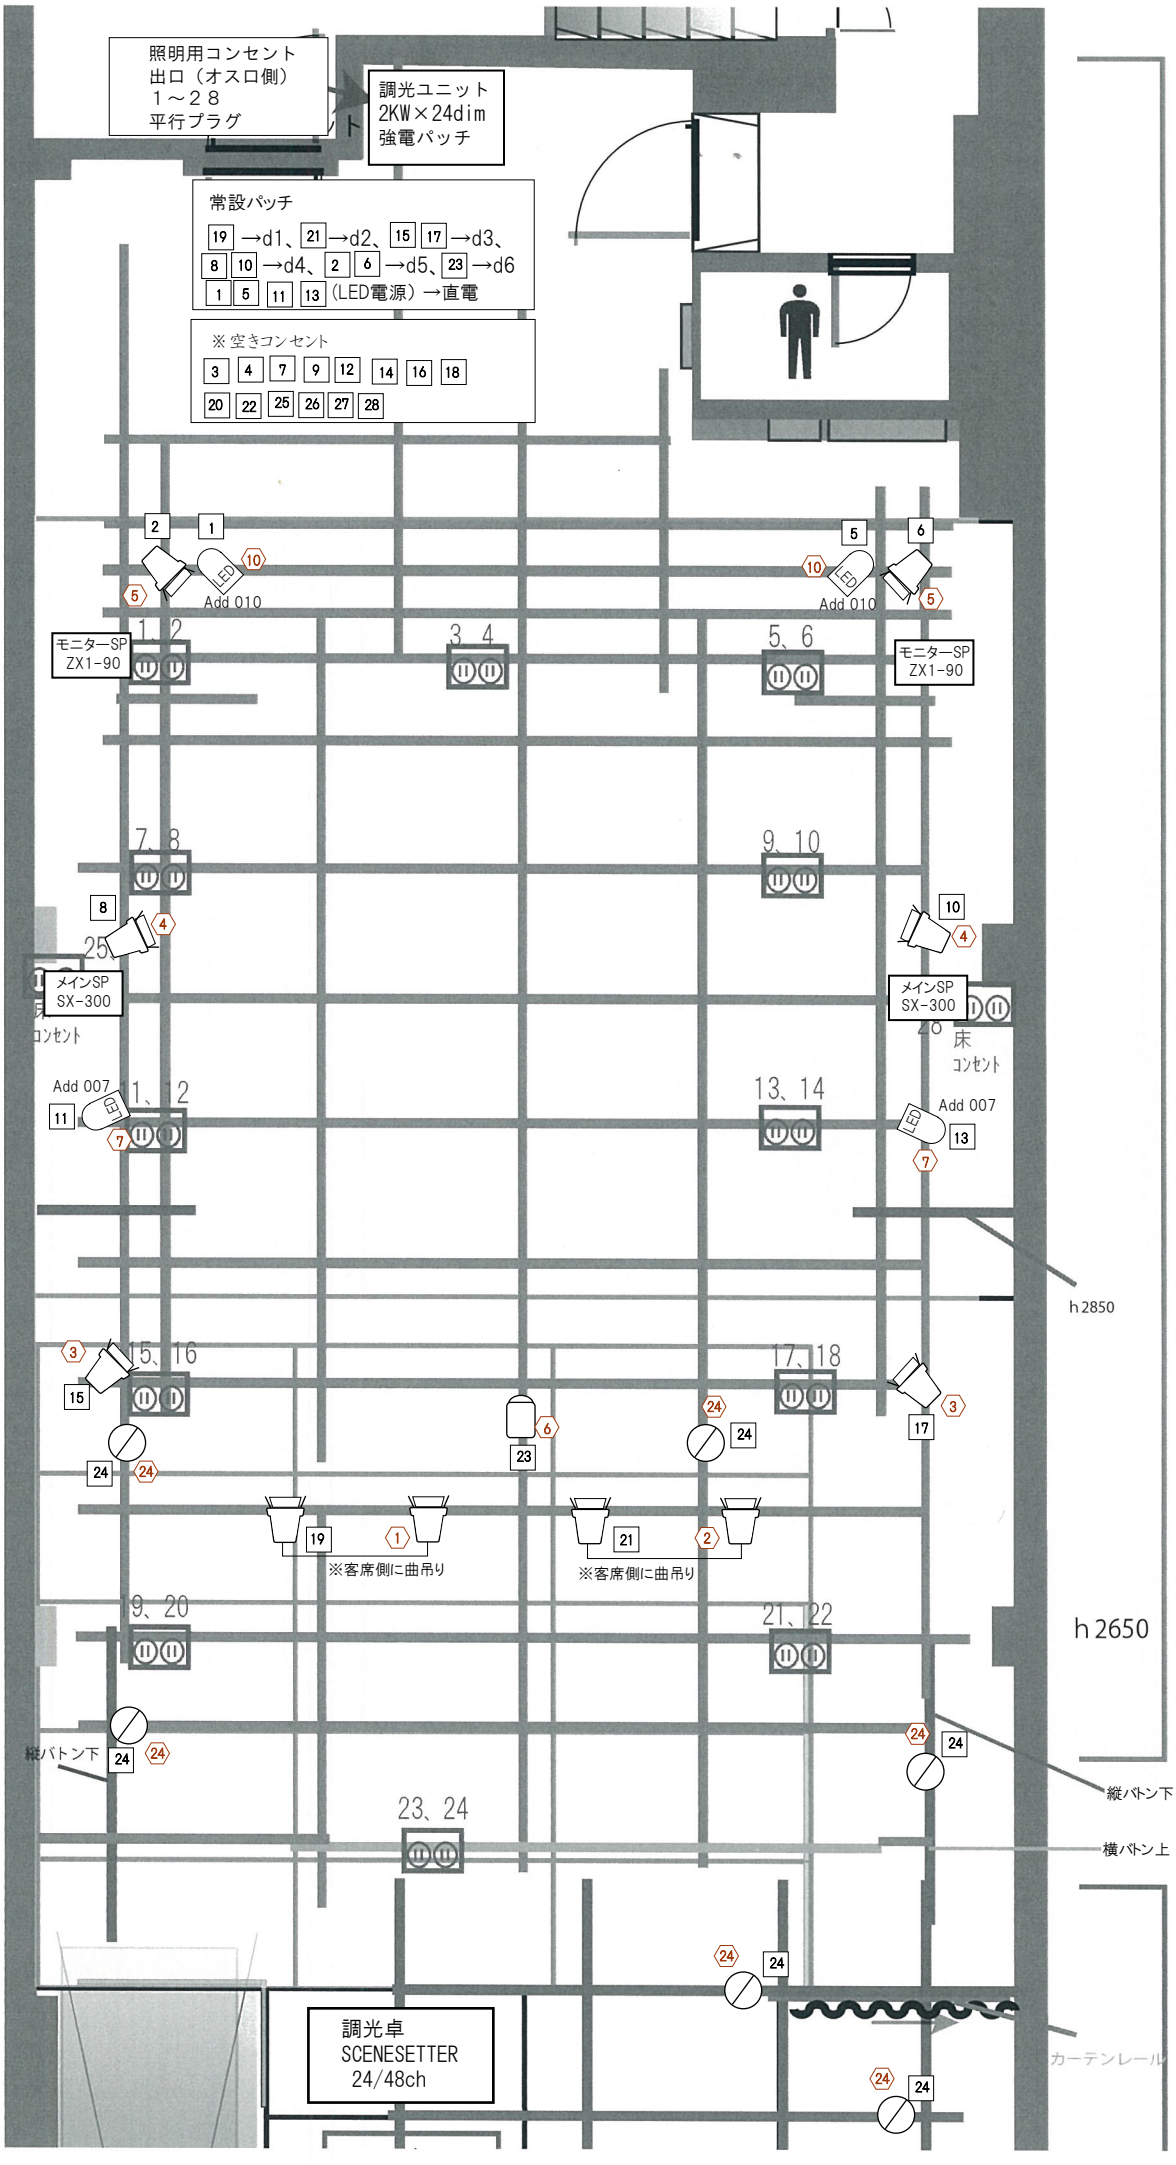

布施PEベース
常設照明図面

（Update 2022.11.16 ）

各コンセントボックスは
平行メスロ、各2系統2口ずつ

KEY'S

- Q-spot 500w (10/12)
- T1 500w (1/8)
- LED PAR Dotz PAR (4/8)
- 客電用レフライト 100w (6/6)
- Source Four 50° 500w (0/2)
- XX →コンセント番号
- ⟨XX⟩ →チャンネル番号

横バトン下　下場h2720
縦バトン下場 h2780

CH list

1. CL 下手 19
2. CL 上手 21
3. ナナメ前 15 17
4. ナナメ奥 8 10
5. Back 2 6
6. センターSus 23
7. LED ナナメ #R 11 13
8. LED ナナメ #G
9. LED ナナメ #B
10. LED Back #R 1 5
11. LED Back #G
12. LED Back #B
13.
14.
15.
16.
17.
18.
19.
20.
21.
22.
23.
24.客電 24

縦バトン下　下場h2930