


照明用コンセント
 出口(オス口側)
 1~28
 ※平行プラグ付 ユニット

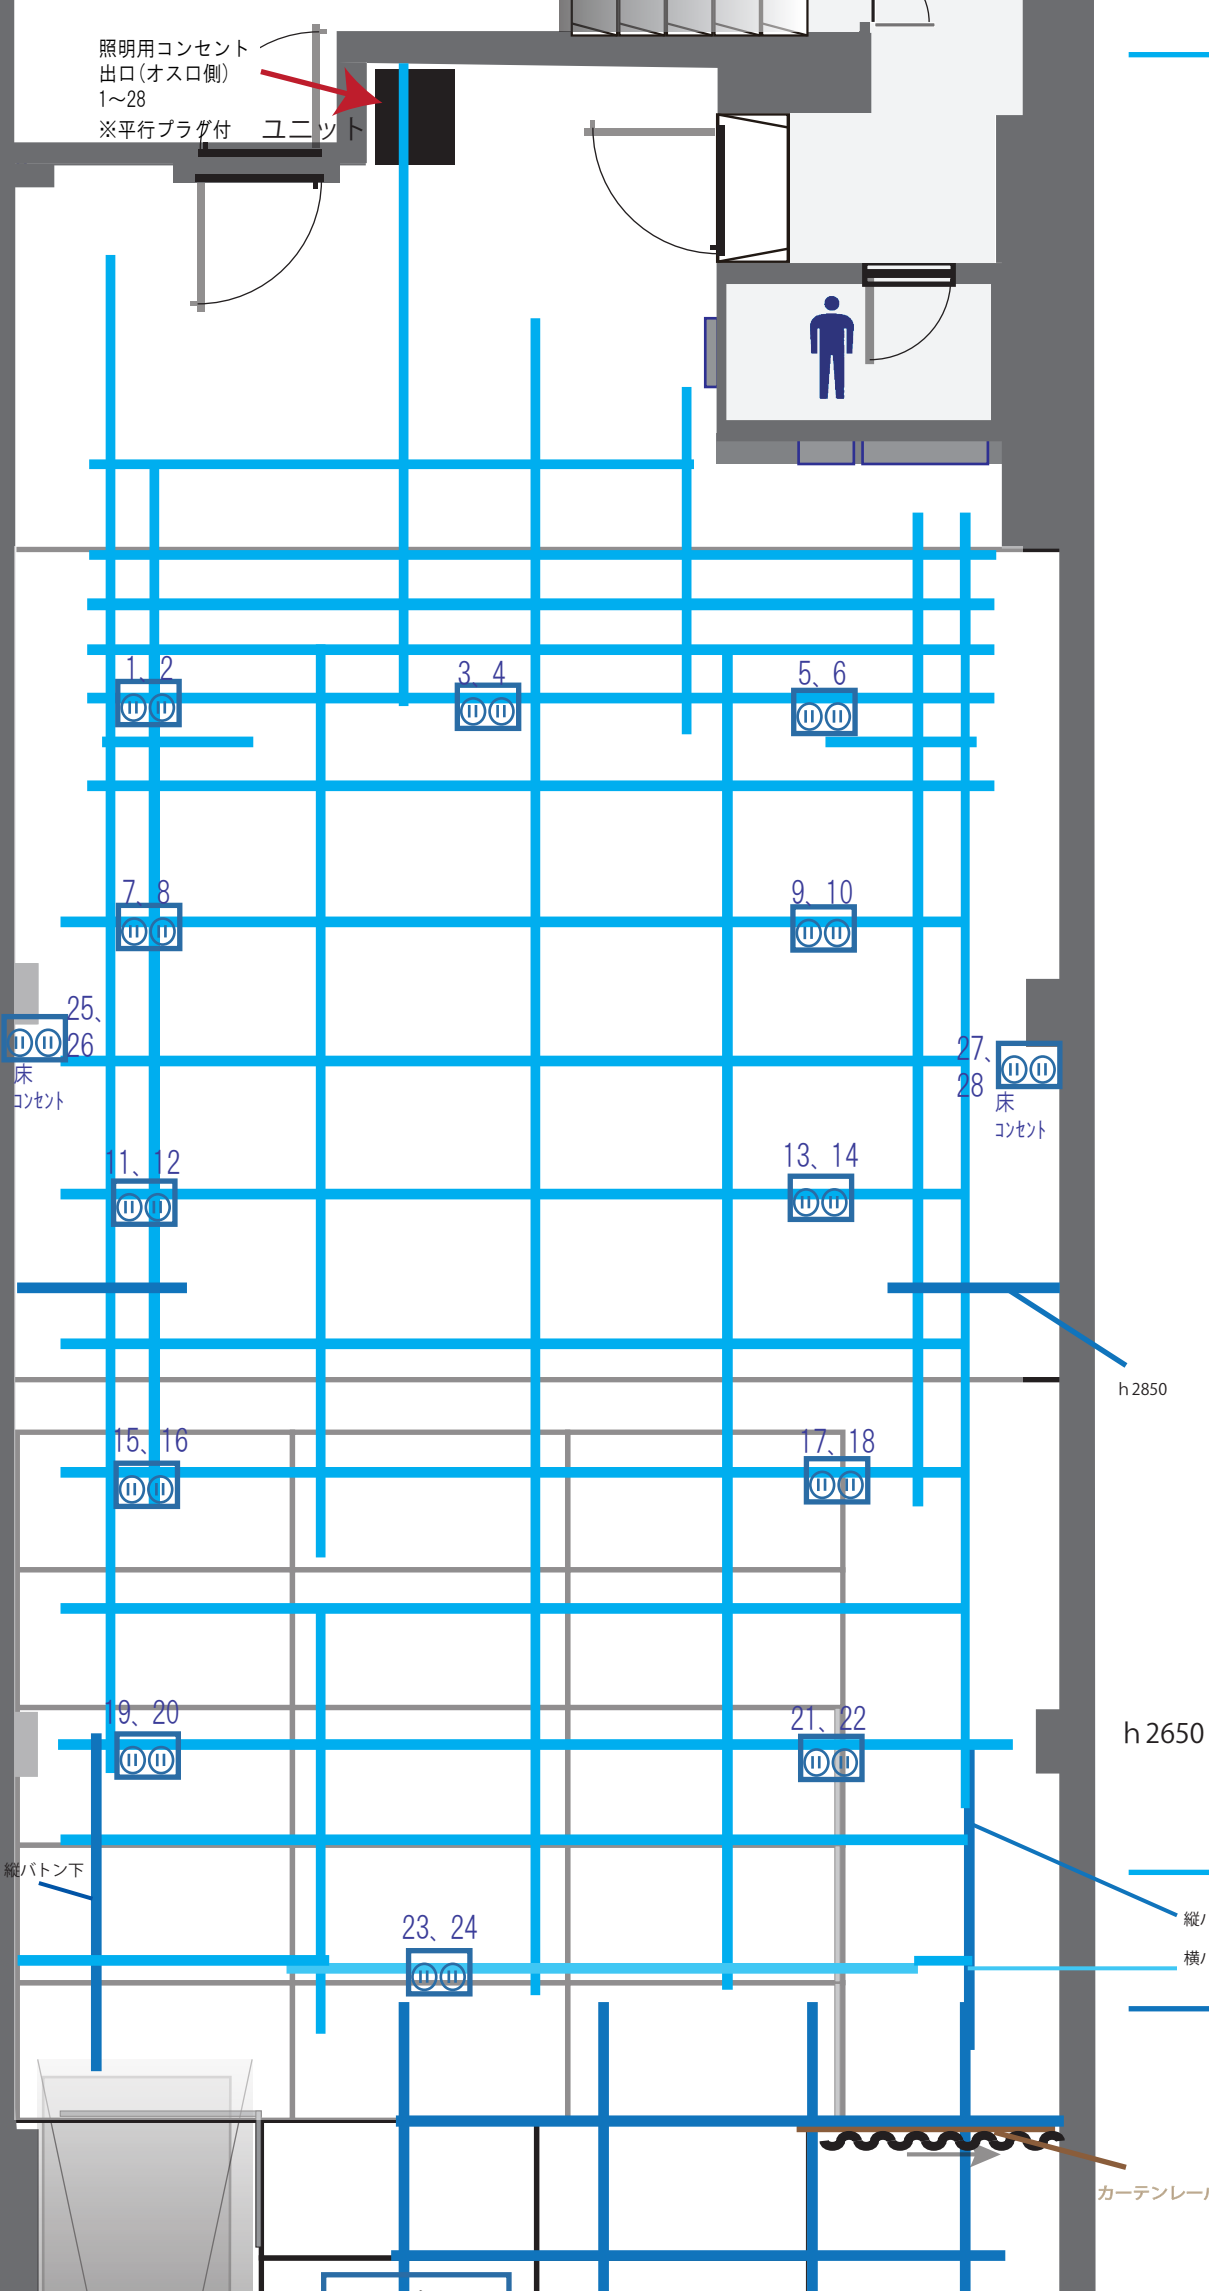

→各コンセントボックスは
 平行メス口、各2系統2口ずつ



横バトン下 下場 h2720
 縦バトン下場 h2780

h 2850

h 2650

<p>有施 PEベース バトン図</p>
<p>縮尺 : 1/50 : A4</p>
<p> </p>
<p> </p>

縦バトン下
 横バトン上

カーテンレール

<p>縦バトン下 下場 h2930</p>
